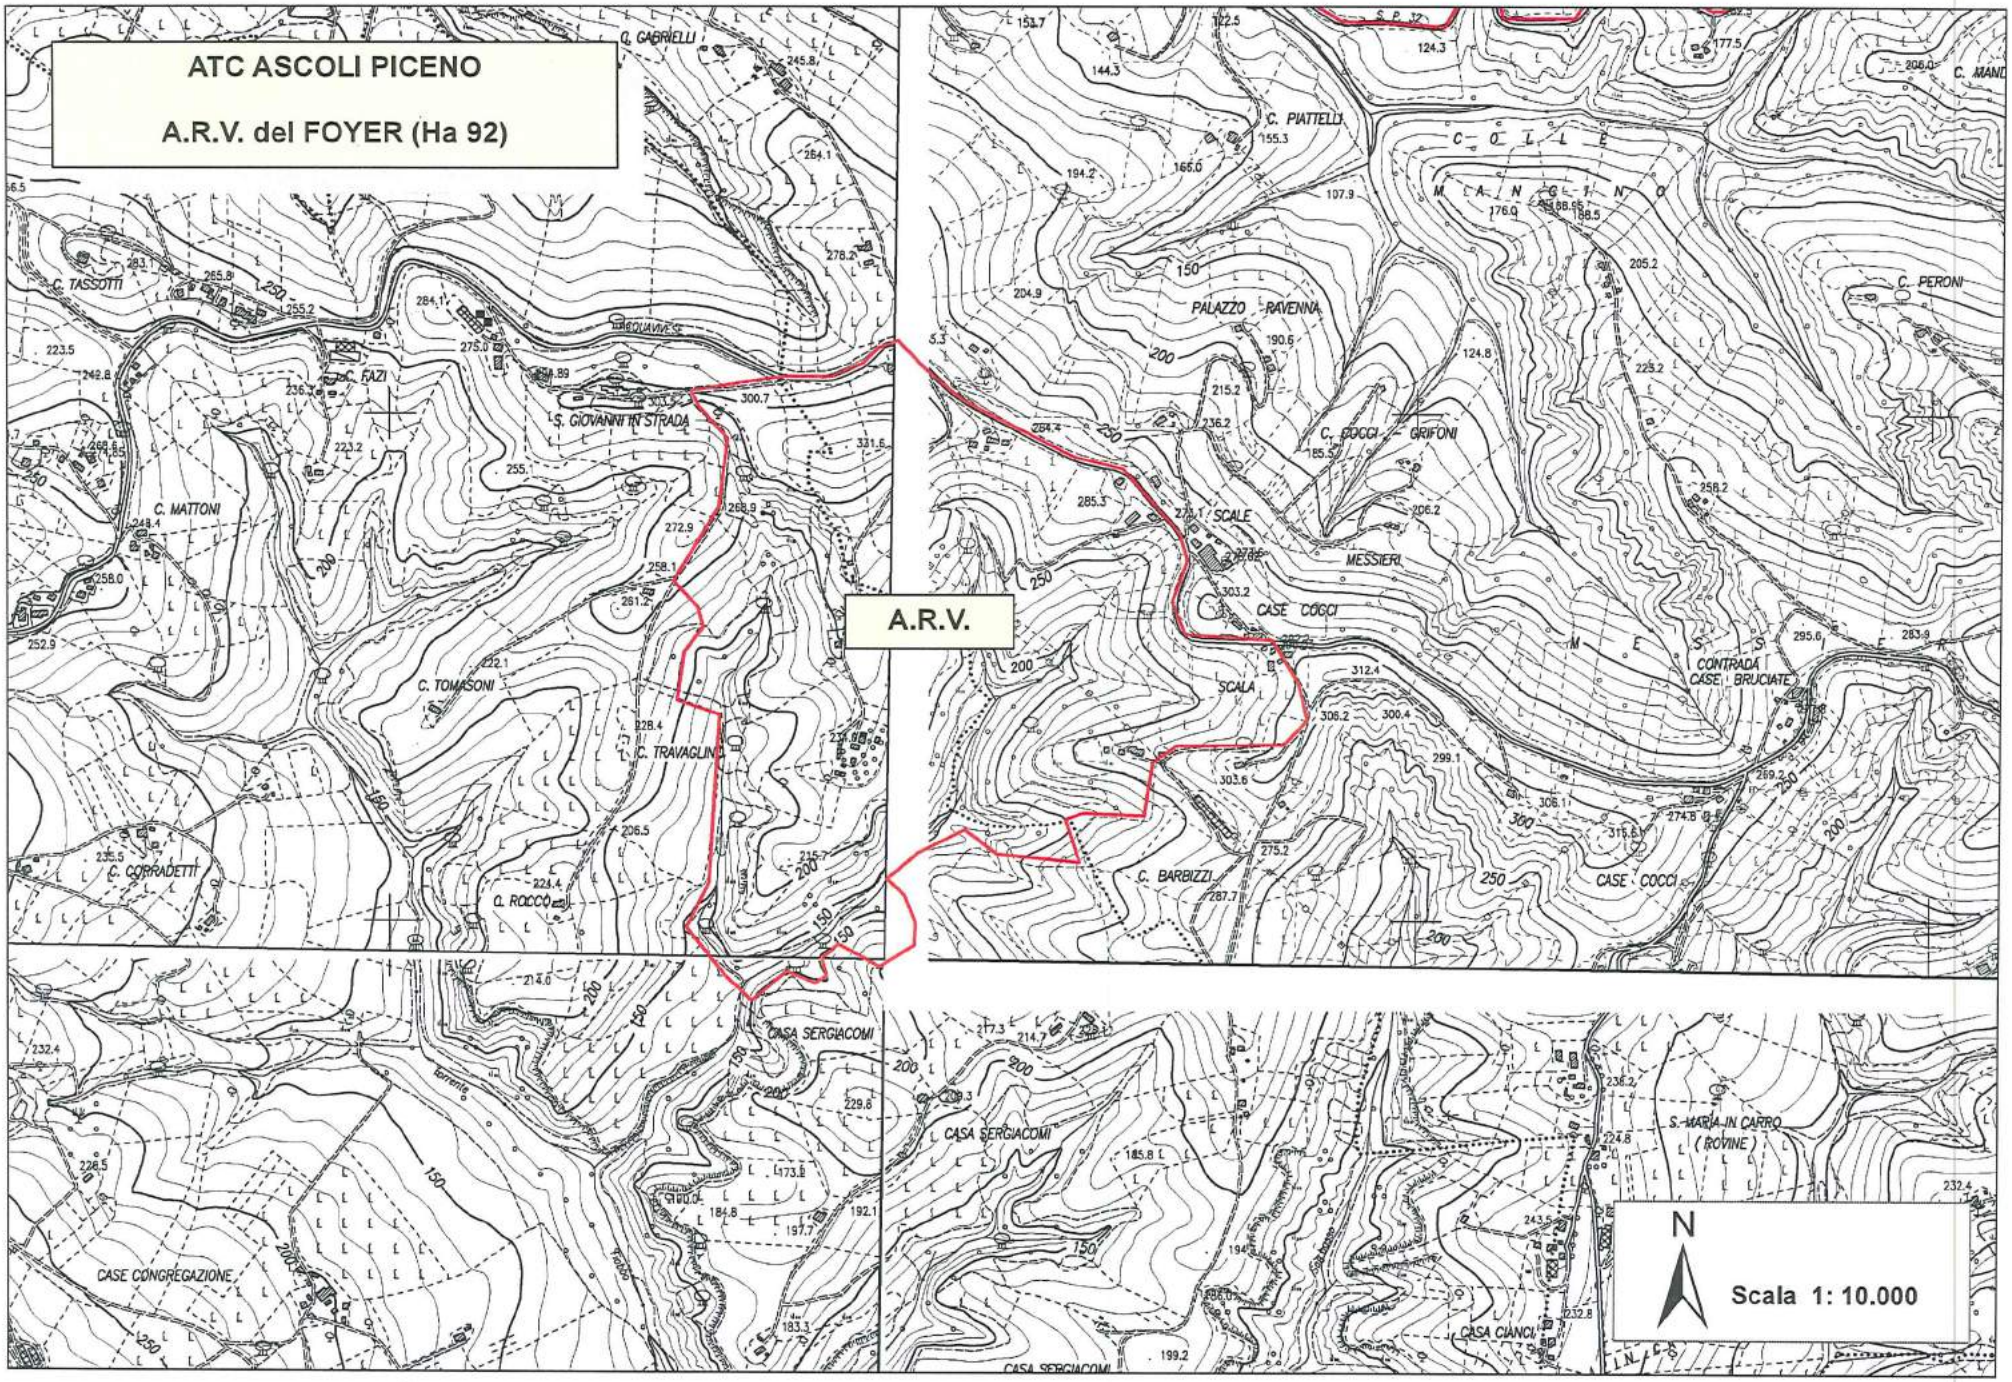
ATC ASCOLI PICENO
A.R.V. del FOYER (Ha 92)
A.R.V.
C. GABRIELLI
C. TASSOTTI
C. FAZI
S. GIOVANNI IN STRADA
C. MATTONI
C. TOMASONI
C. TRAVAGLINI
C. CORRADETTI
C. ROCCO
CASE CONGREGAZIONE
C. PIATTELLI
PALAZZO RAVENNA
C. COCCI GRIFONI
SCALE
MESSIERI
CASE COCCI
SCALA
C. BARBIZZI
CASE COCCI
CONTRADA CASE BRUCIATE
C. PERONI
CASA SERGIACOMI
CASA SERGIACOMI
S. MARIA IN CARRO (ROVINE)
CASA CIANCI
N
Scala 1: 10.000